

宗地图


单位: m.m²

宗地代码: 440881002202GB00158

土地权利人: 廉江市土地储备管理中心

所在图幅号: 2388.75-37422.50

宗地面积: 44686.45

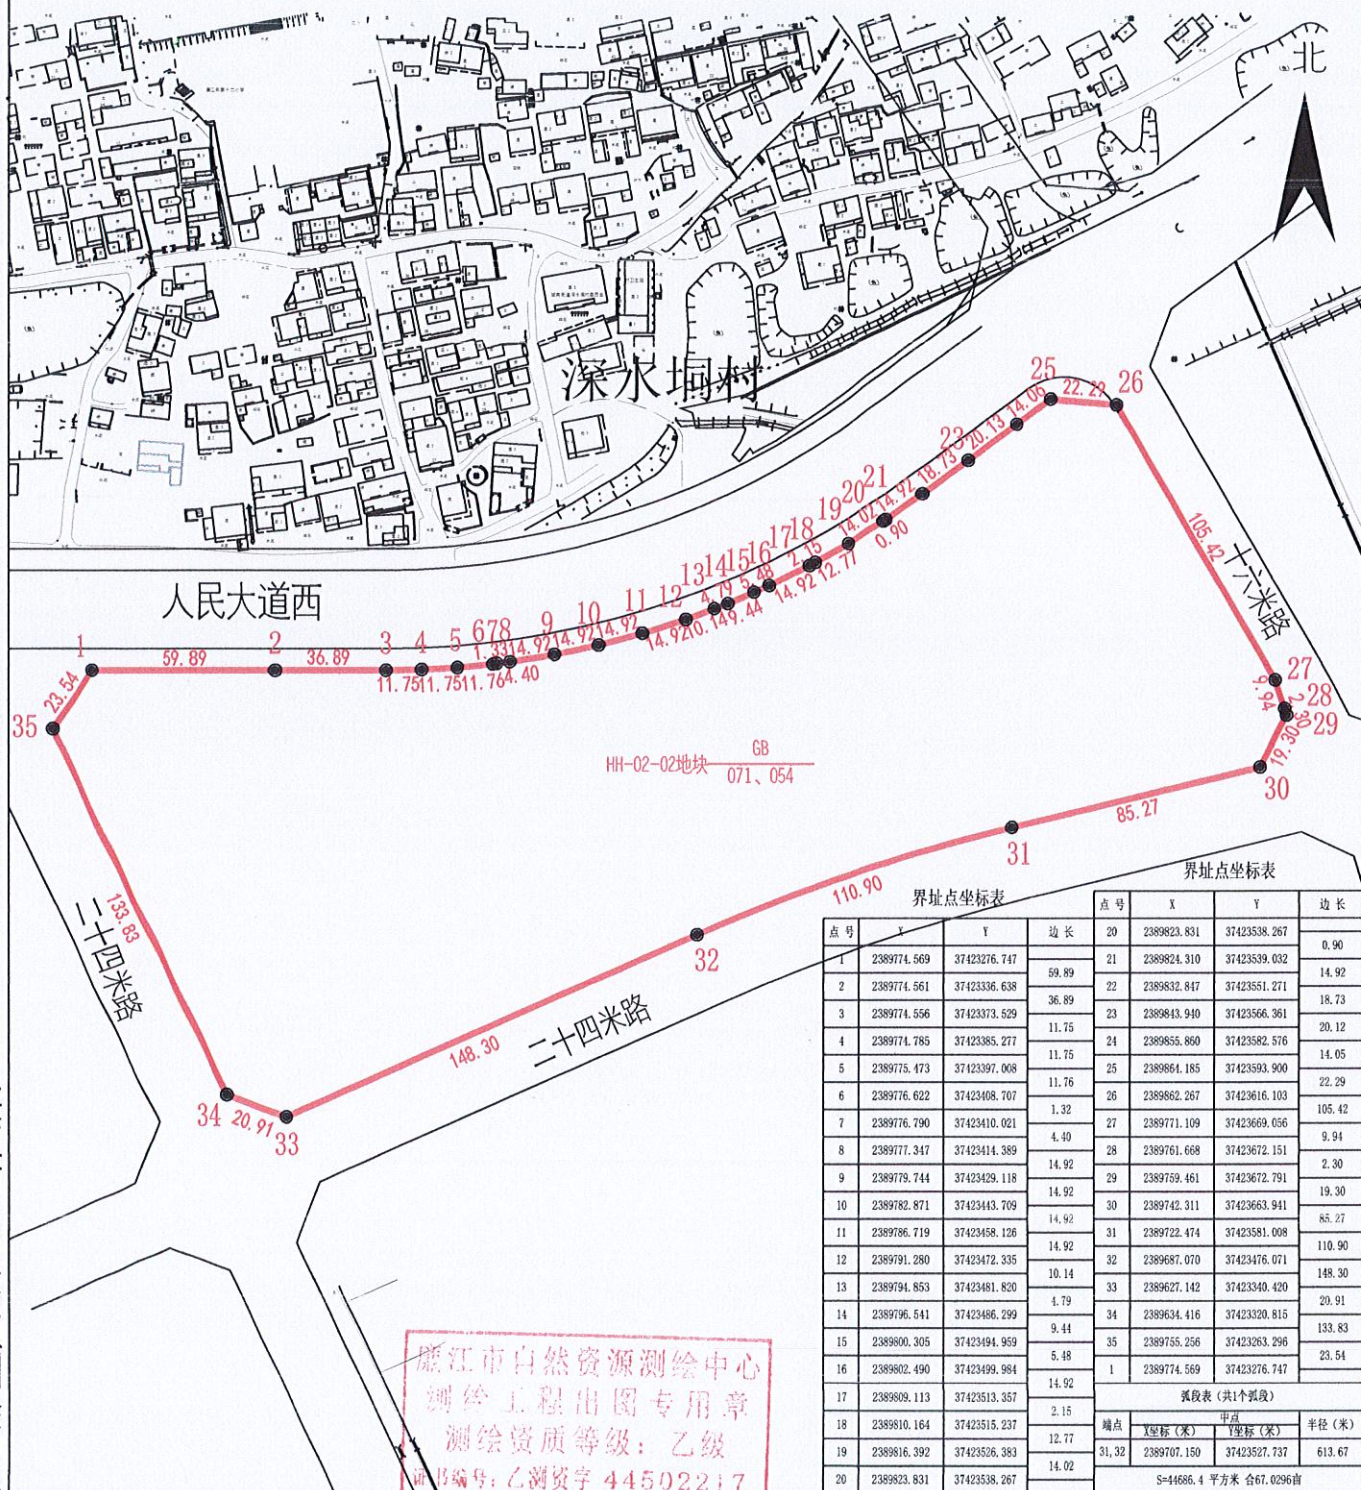

2000大地坐标系

制图日期: 2022年11月17日

审核日期: 2022年11月17日

1:2500

制图者: 谢乐业

审核者: 曹趣