

宗地图


单位: m.m²

宗地代码:

土地权利人: 廉江市罗州大道西段至廉江河区域CZ01单元、
TSL01单元控制性详细规划TSL01-02-16-A地块

所在图幅号: 2392.00-37421.00

宗地面积: 23330.22

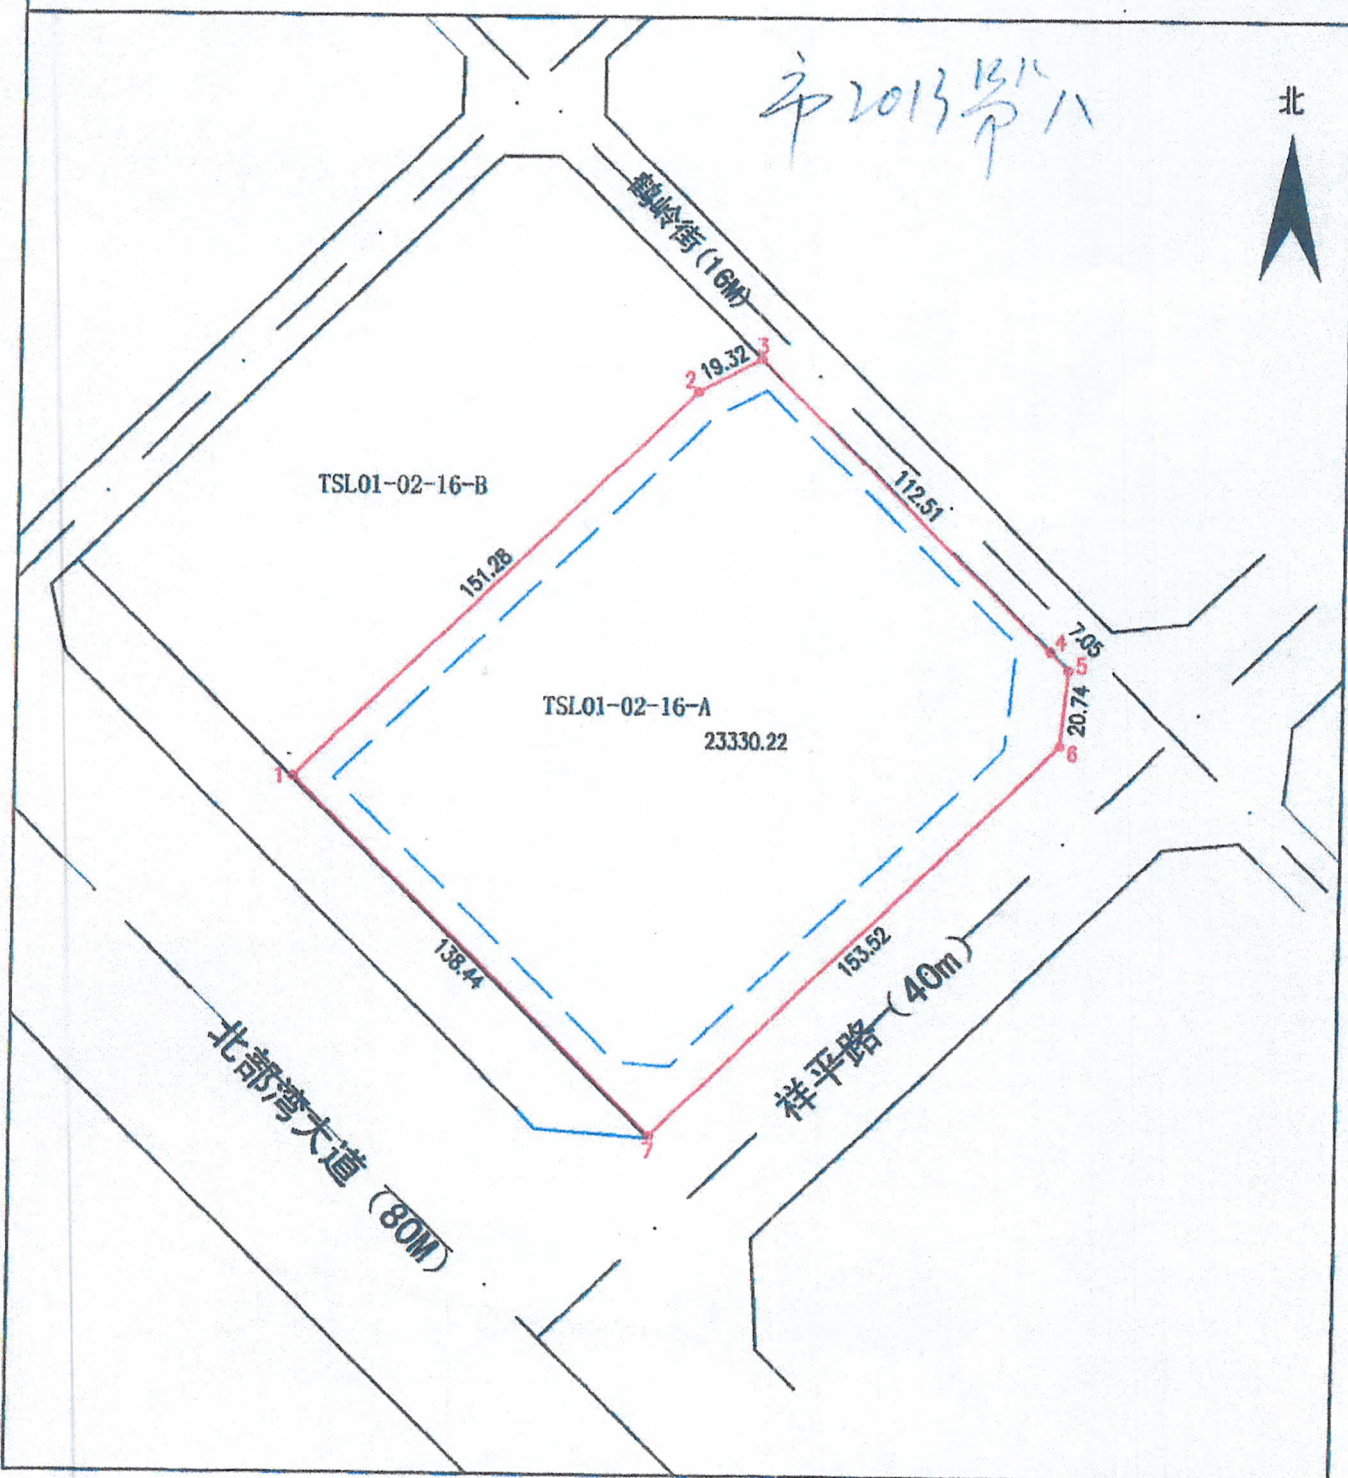

廉江市国土资源局

2000国家大地坐标

制图日期: 2021年11月17日

审核日期: 2021年11月17日

1:2000

绘图员: 谢惠霞

审核员: 曹越