


廉江市塘蓬镇自来水及管网工程项目部临时用地复垦竣工图

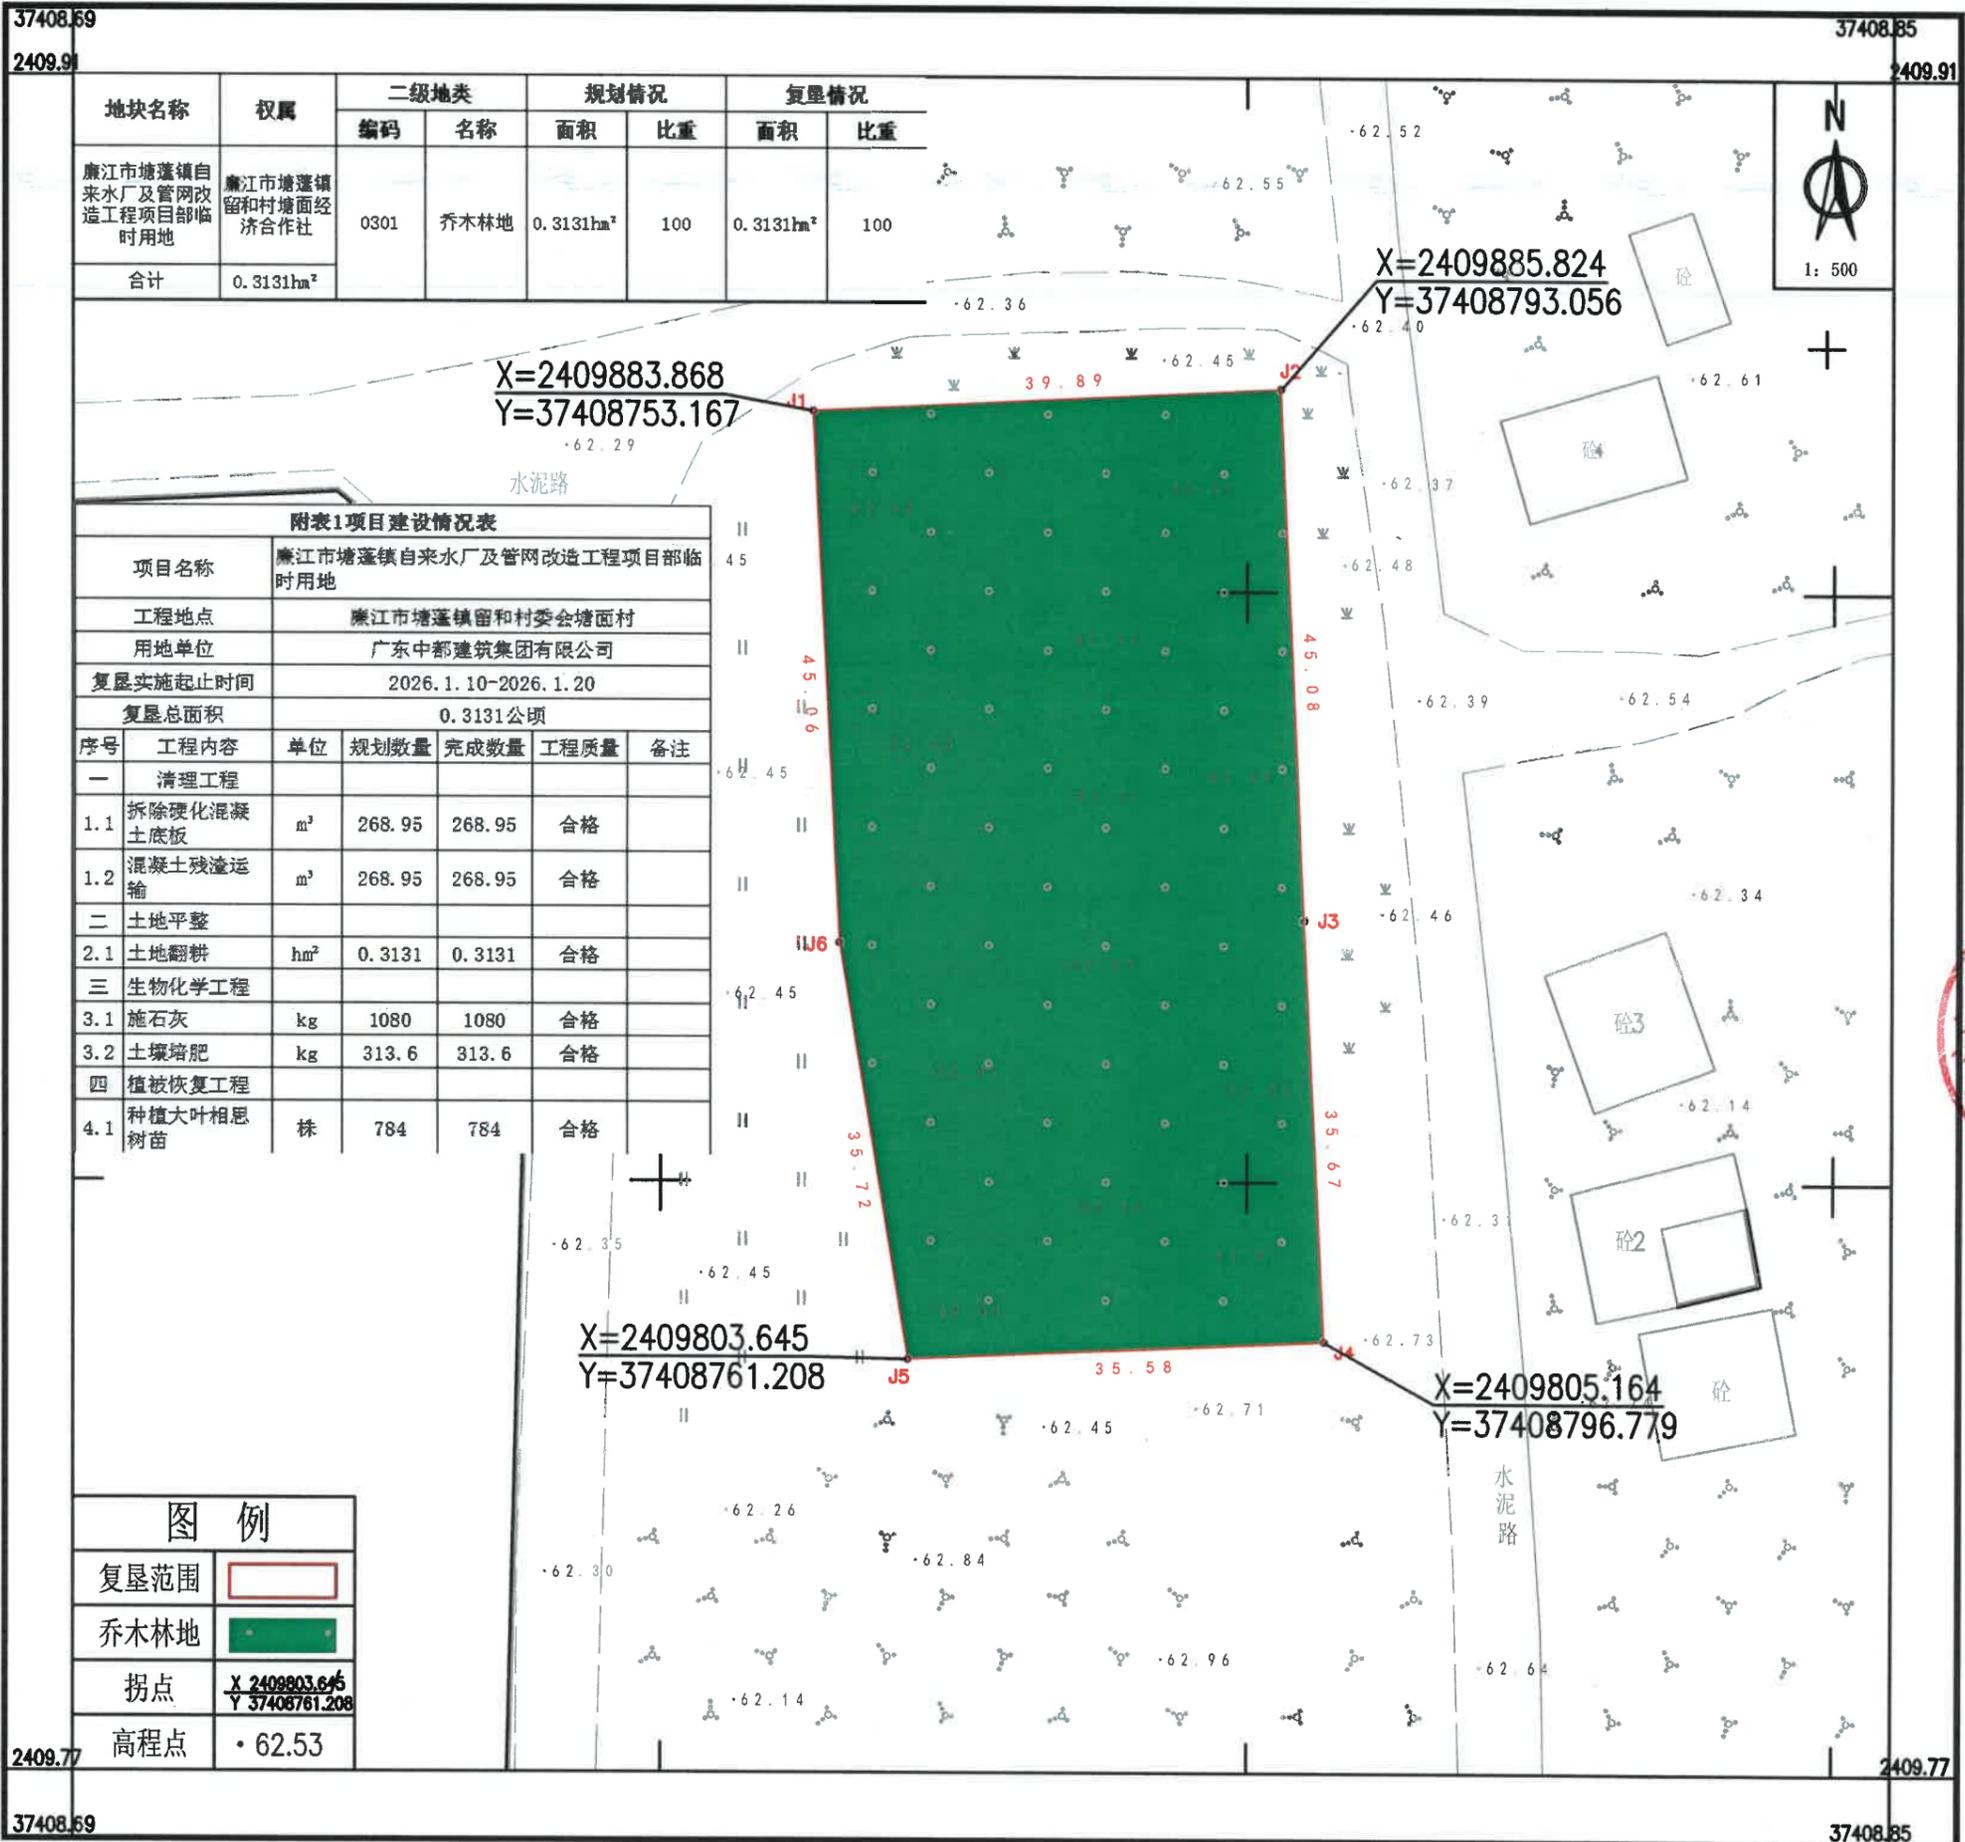

地块名称	权属	二级地类		规划情况		复垦情况	
		编码	名称	面积	比重	面积	比重
廉江市塘蓬镇自来水厂及管网改造工程项目部临时用地	廉江市塘蓬镇留和村塘面经济合作社	0301	乔木林地	0.3131hm ²	100	0.3131hm ²	100
合计	0.3131hm ²						

项目名称	廉江市塘蓬镇自来水厂及管网改造工程项目部临时用地					
工程地点	廉江市塘蓬镇留和村委会塘面村					
用地单位	广东中都建筑集团有限公司					
复垦实施起止时间	2026.1.10-2026.1.20					
复垦总面积	0.3131公顷					
序号	工程内容	单位	规划数量	完成数量	工程质量	备注
一 清理工程						
1.1	拆除硬化混凝土底板	m ³	268.95	268.95	合格	
1.2	混凝土残渣运输	m ³	268.95	268.95	合格	
二 土地平整						
2.1	土地翻耕	hm ²	0.3131	0.3131	合格	
三 生物化学工程						
3.1	施石灰	kg	1080	1080	合格	
3.2	土壤培肥	kg	313.6	313.6	合格	
四 植被恢复工程						
4.1	种植大叶相思树苗	株	784	784	合格	

复垦范围	
乔木林地	
拐点	X=2409803.645 Y=37408761.208
高程点	· 62.53

廉江市塘蓬镇自来水及管网工程项目部

2000国家大地坐标系
1985国家高程基准

