


# 廉江市建设工程规划许可公告牌

## 建设项目概况

建设单位	廉江市xxxxx公司
建设名称	XXXX（1号楼、2
建设位置	廉江市xxxxxx
许可证号	证号：建字第4408812024JXXXX号
发证日期	2024-10-10

建设规模：  
框剪结构，地上25层，基底面积479.25M<sup>2</sup>，总建筑面积10359.63M<sup>2</sup>；其中计容面积10244.44M<sup>2</sup>（其中住宅面积9971.26M<sup>2</sup>，物管用房面积273.18）；不计容面积115.19M<sup>2</sup>（架空公共开放空间）。

## 位置图

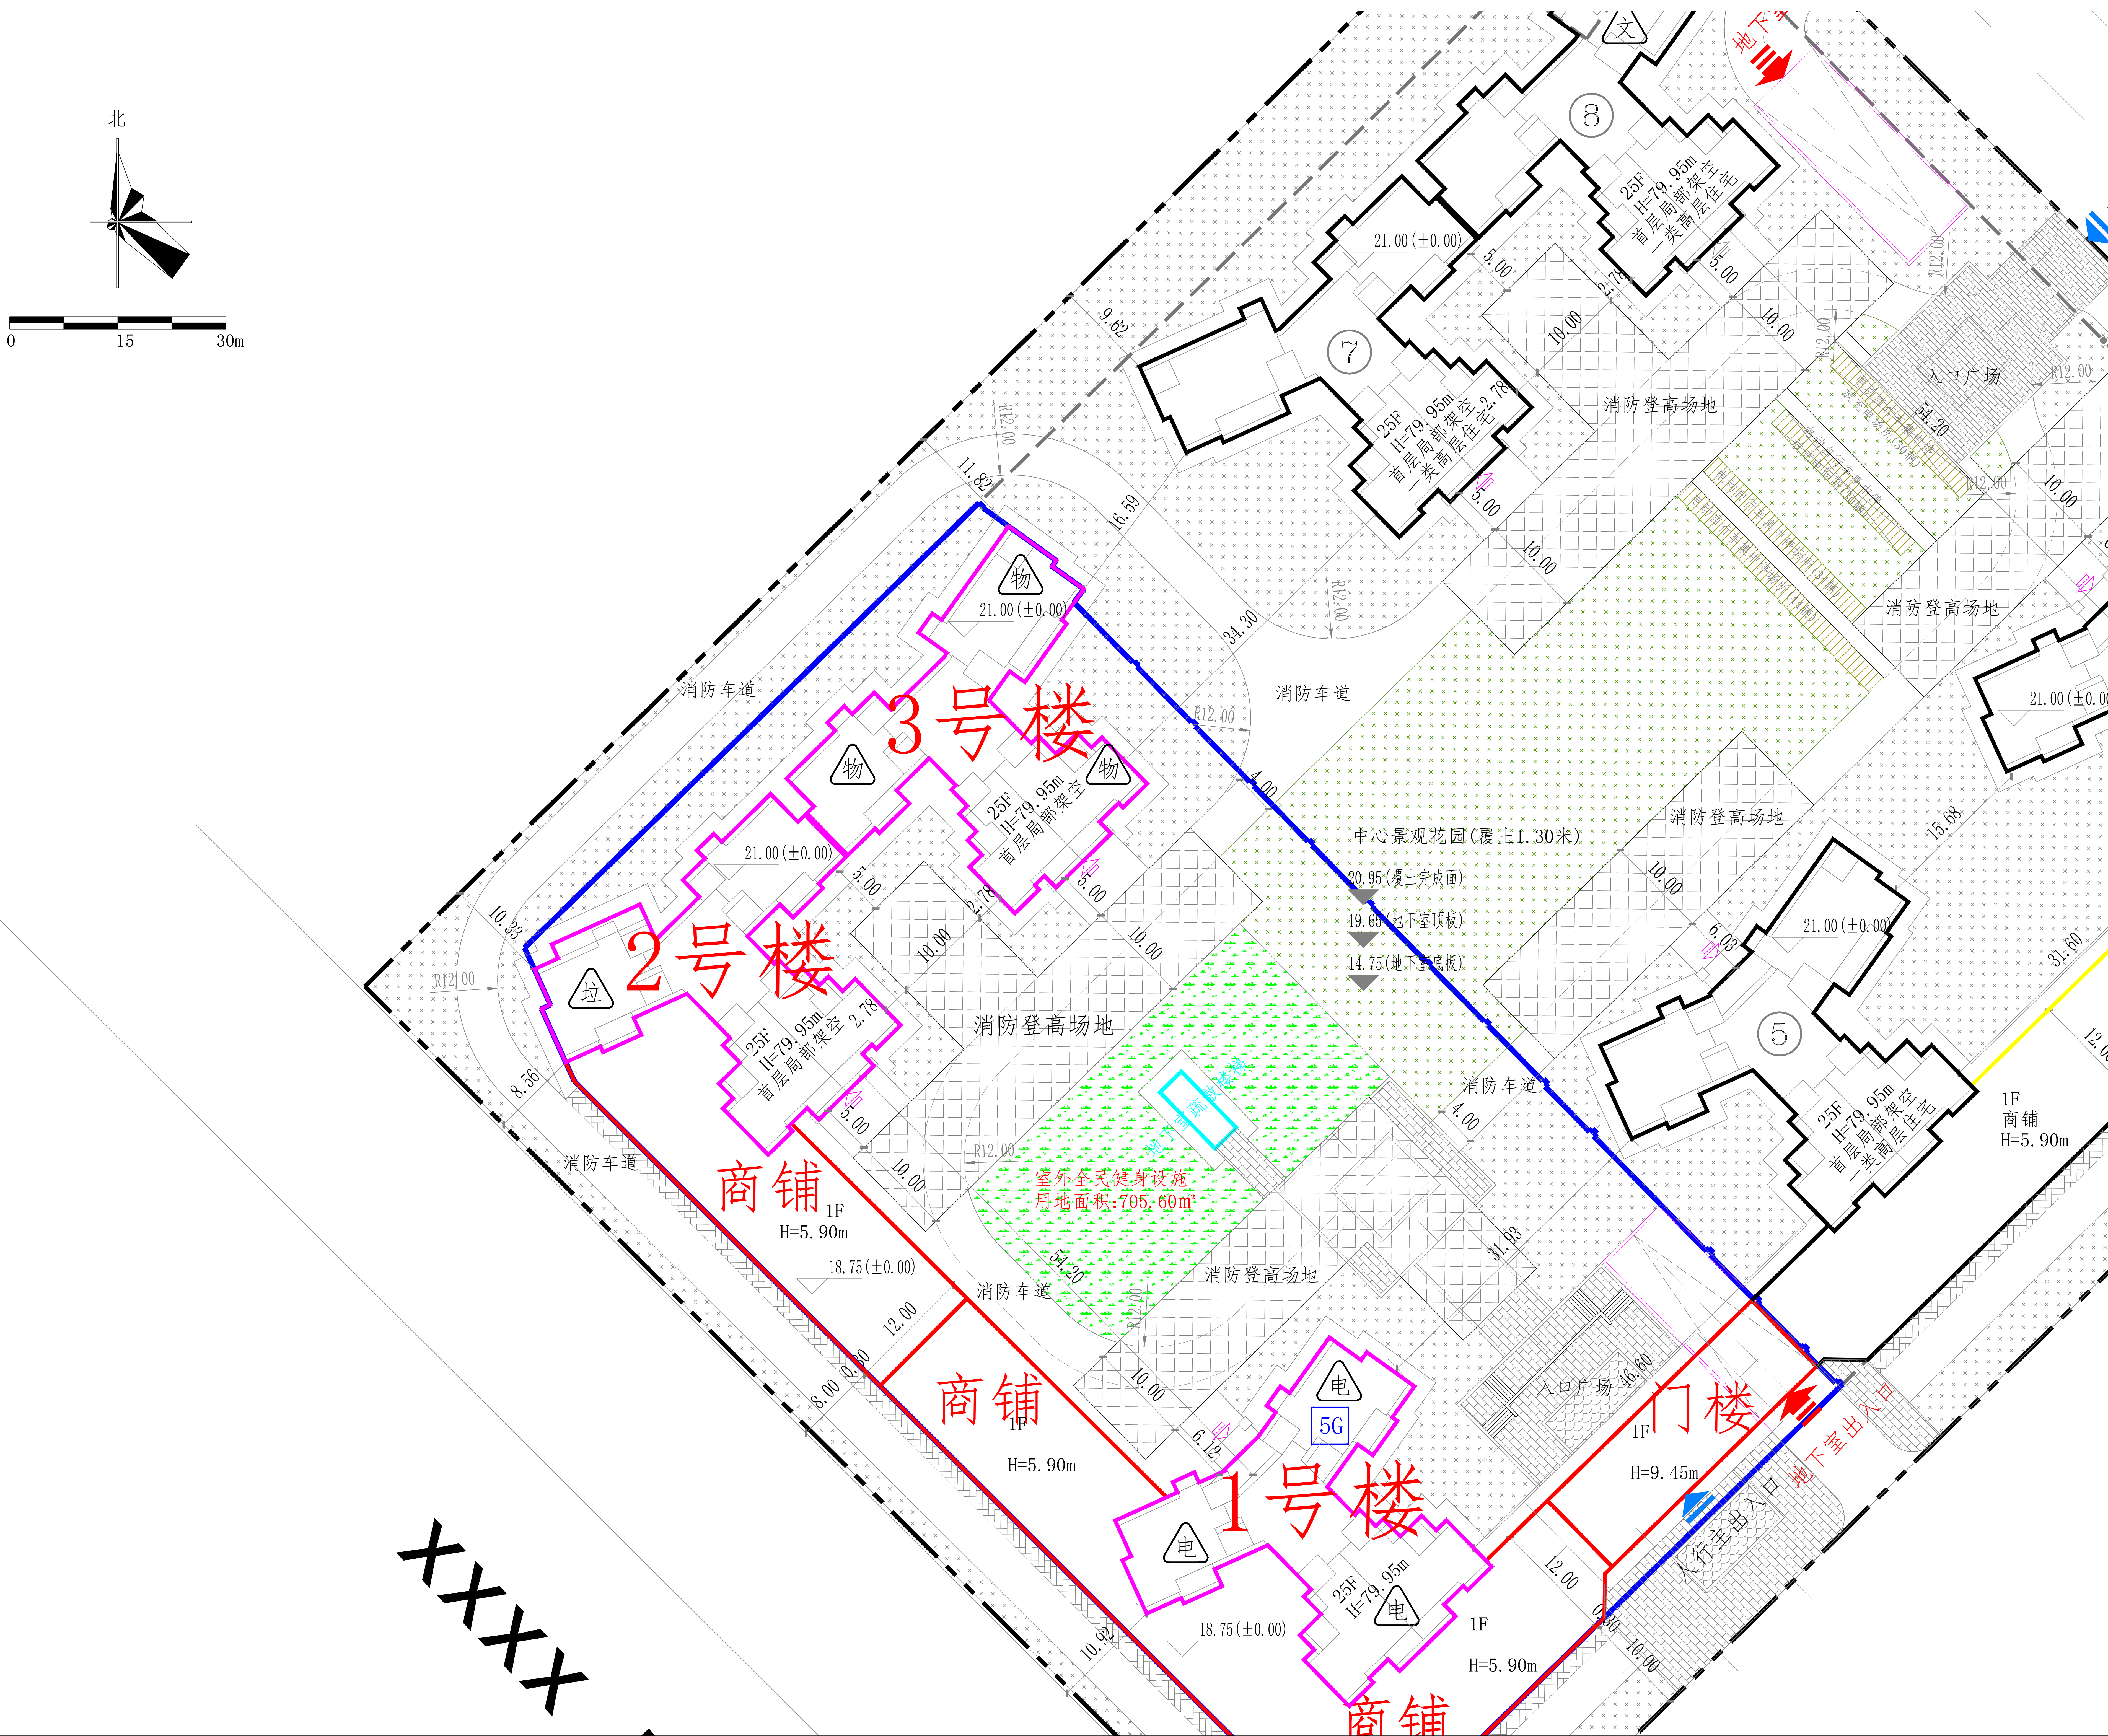

监督电话：0759-6617637；邮箱：lfj637720@lianjiang.gov.cn

廉江市自然资源局监制